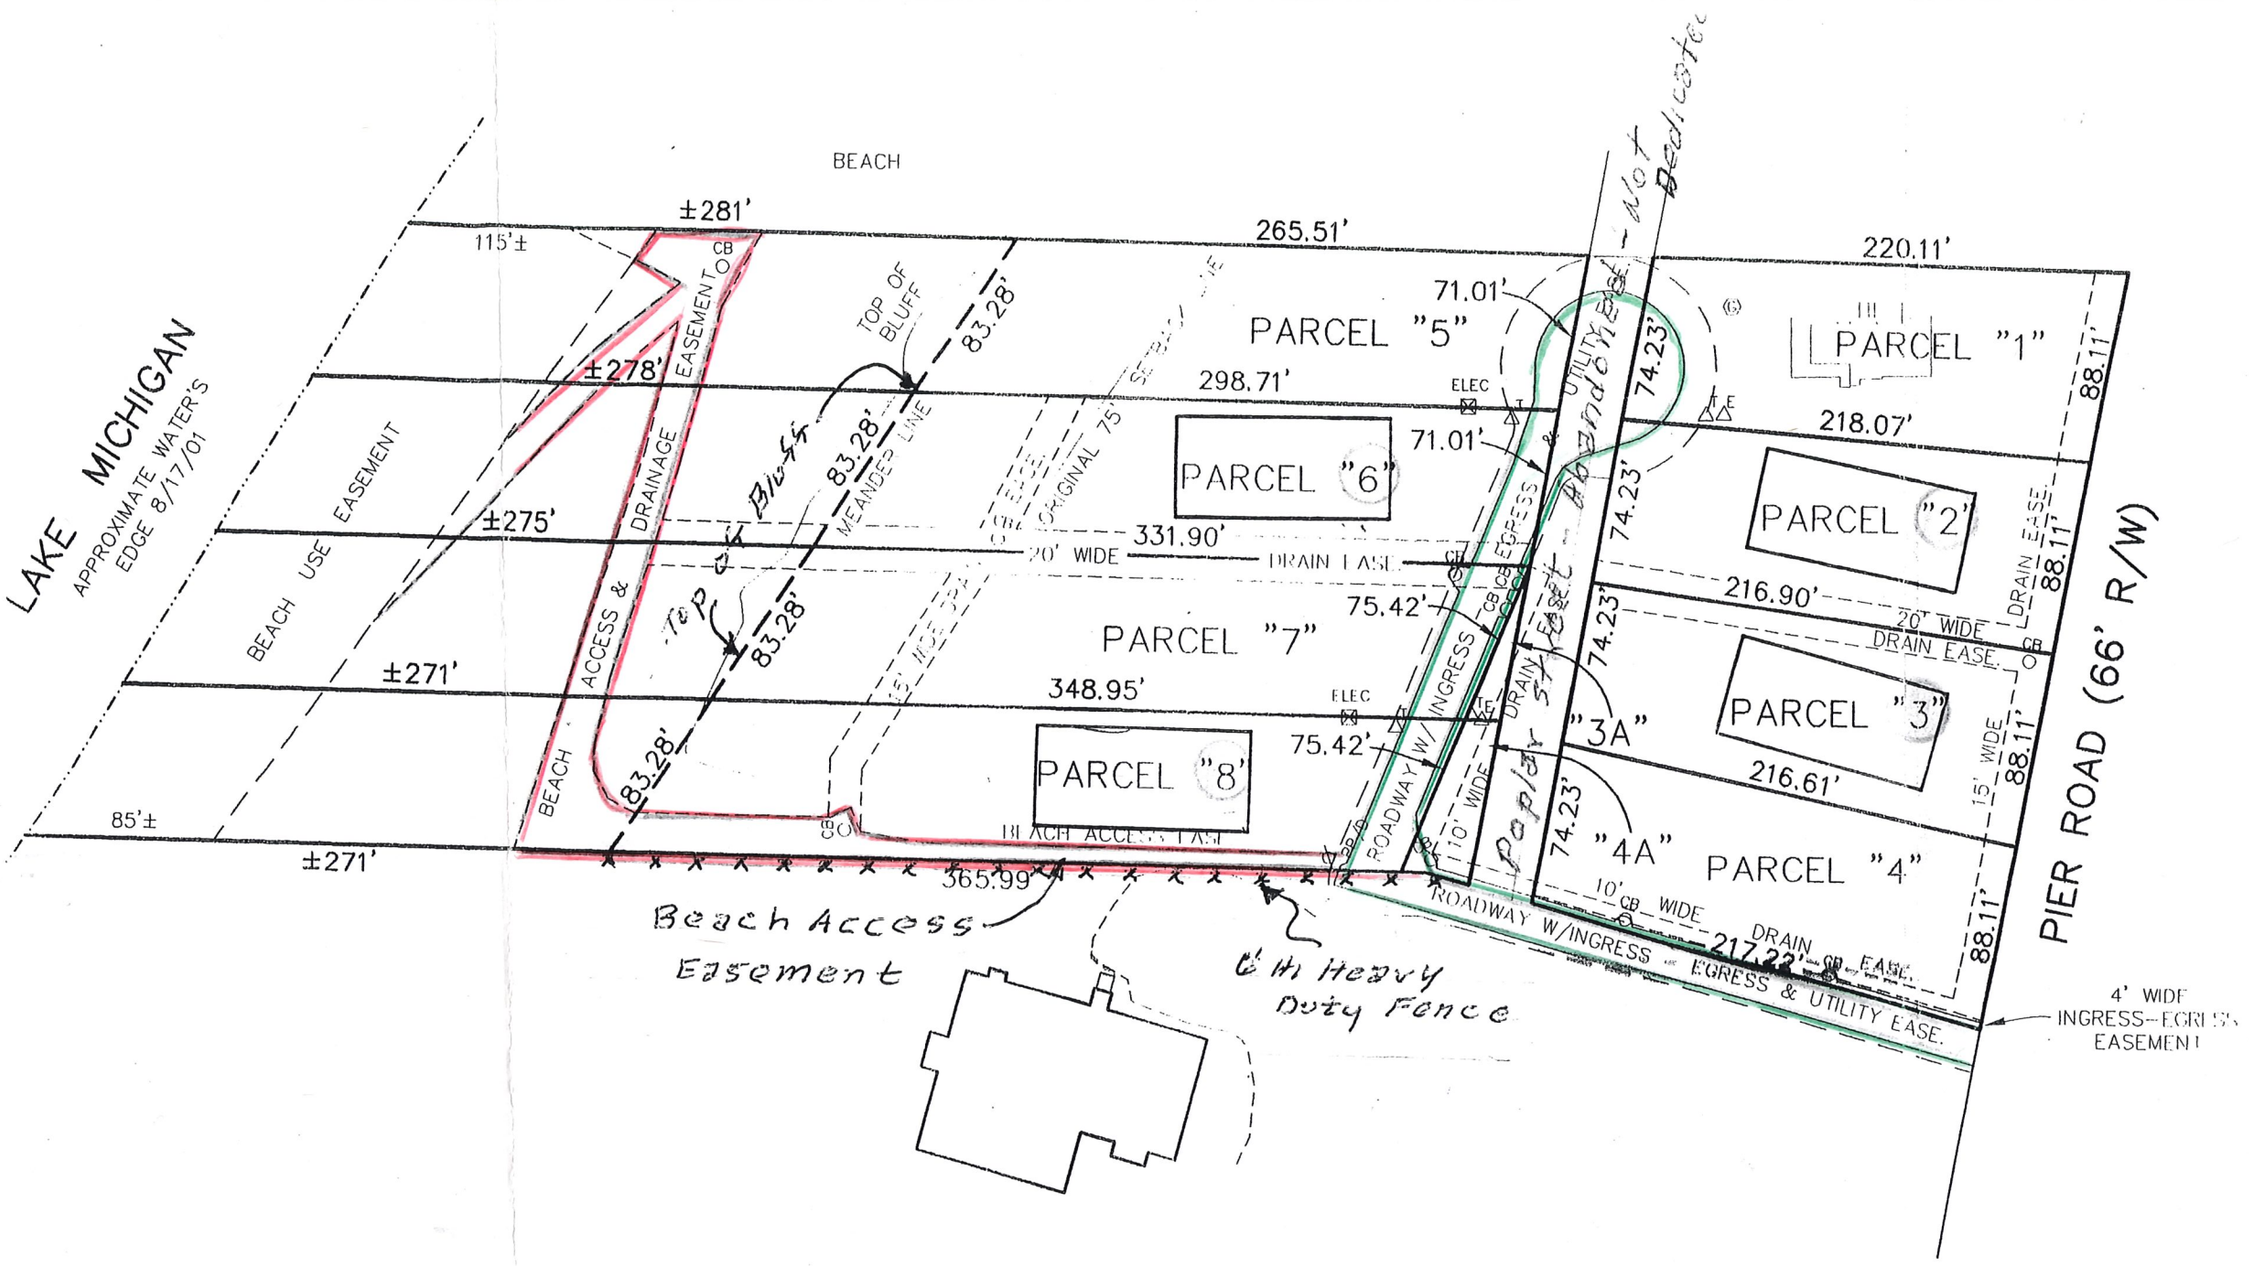
LAKE MICHIGAN
APPROXIMATE WATER'S EDGE 8/17/01
BEACH
BEACH USE EASEMENT
BEACH ACCESS & DRAINAGE EASEMENT
TOP OF BLUFF
MEANDER LINE
ORIGINAL 75' SETBACK LINE
PARCEL "5"
PARCEL "6"
PARCEL "7"
PARCEL "8"
PARCEL "1"
PARCEL "2"
PARCEL "3"
PARCEL "4"
"3A"
"4A"
±281'
±278'
±275'
±271'
±271'
115'±
85'±
265.51'
298.71'
331.90'
348.95'
365.99'
220.11'
218.07'
216.90'
216.61'
217.22'
71.01'
71.01'
75.42'
75.42'
74.23'
74.23'
74.23'
74.23'
83.28'
83.28'
83.28'
83.28'
88.11'
88.11'
88.11'
88.11'
20' WIDE DRAIN EASE.
20' WIDE DRAIN EASE.
15' WIDE DRAIN EASE.
10' WIDE DRAIN EASE.
ROADWAY W/INGRESS EGRESS & UTILITY EASE.
ROADWAY W/INGRESS EGRESS & UTILITY EASE.
BEACH ACCESS EASE
PIER ROAD (66' R/W)
4' WIDE INGRESS-EGRESS EASEMENT
Beach Access Easement
6' th Heavy Duty Fence
Top of Bluff
Not Dedicated
Poplar Street - Abandoned

Sh# 3