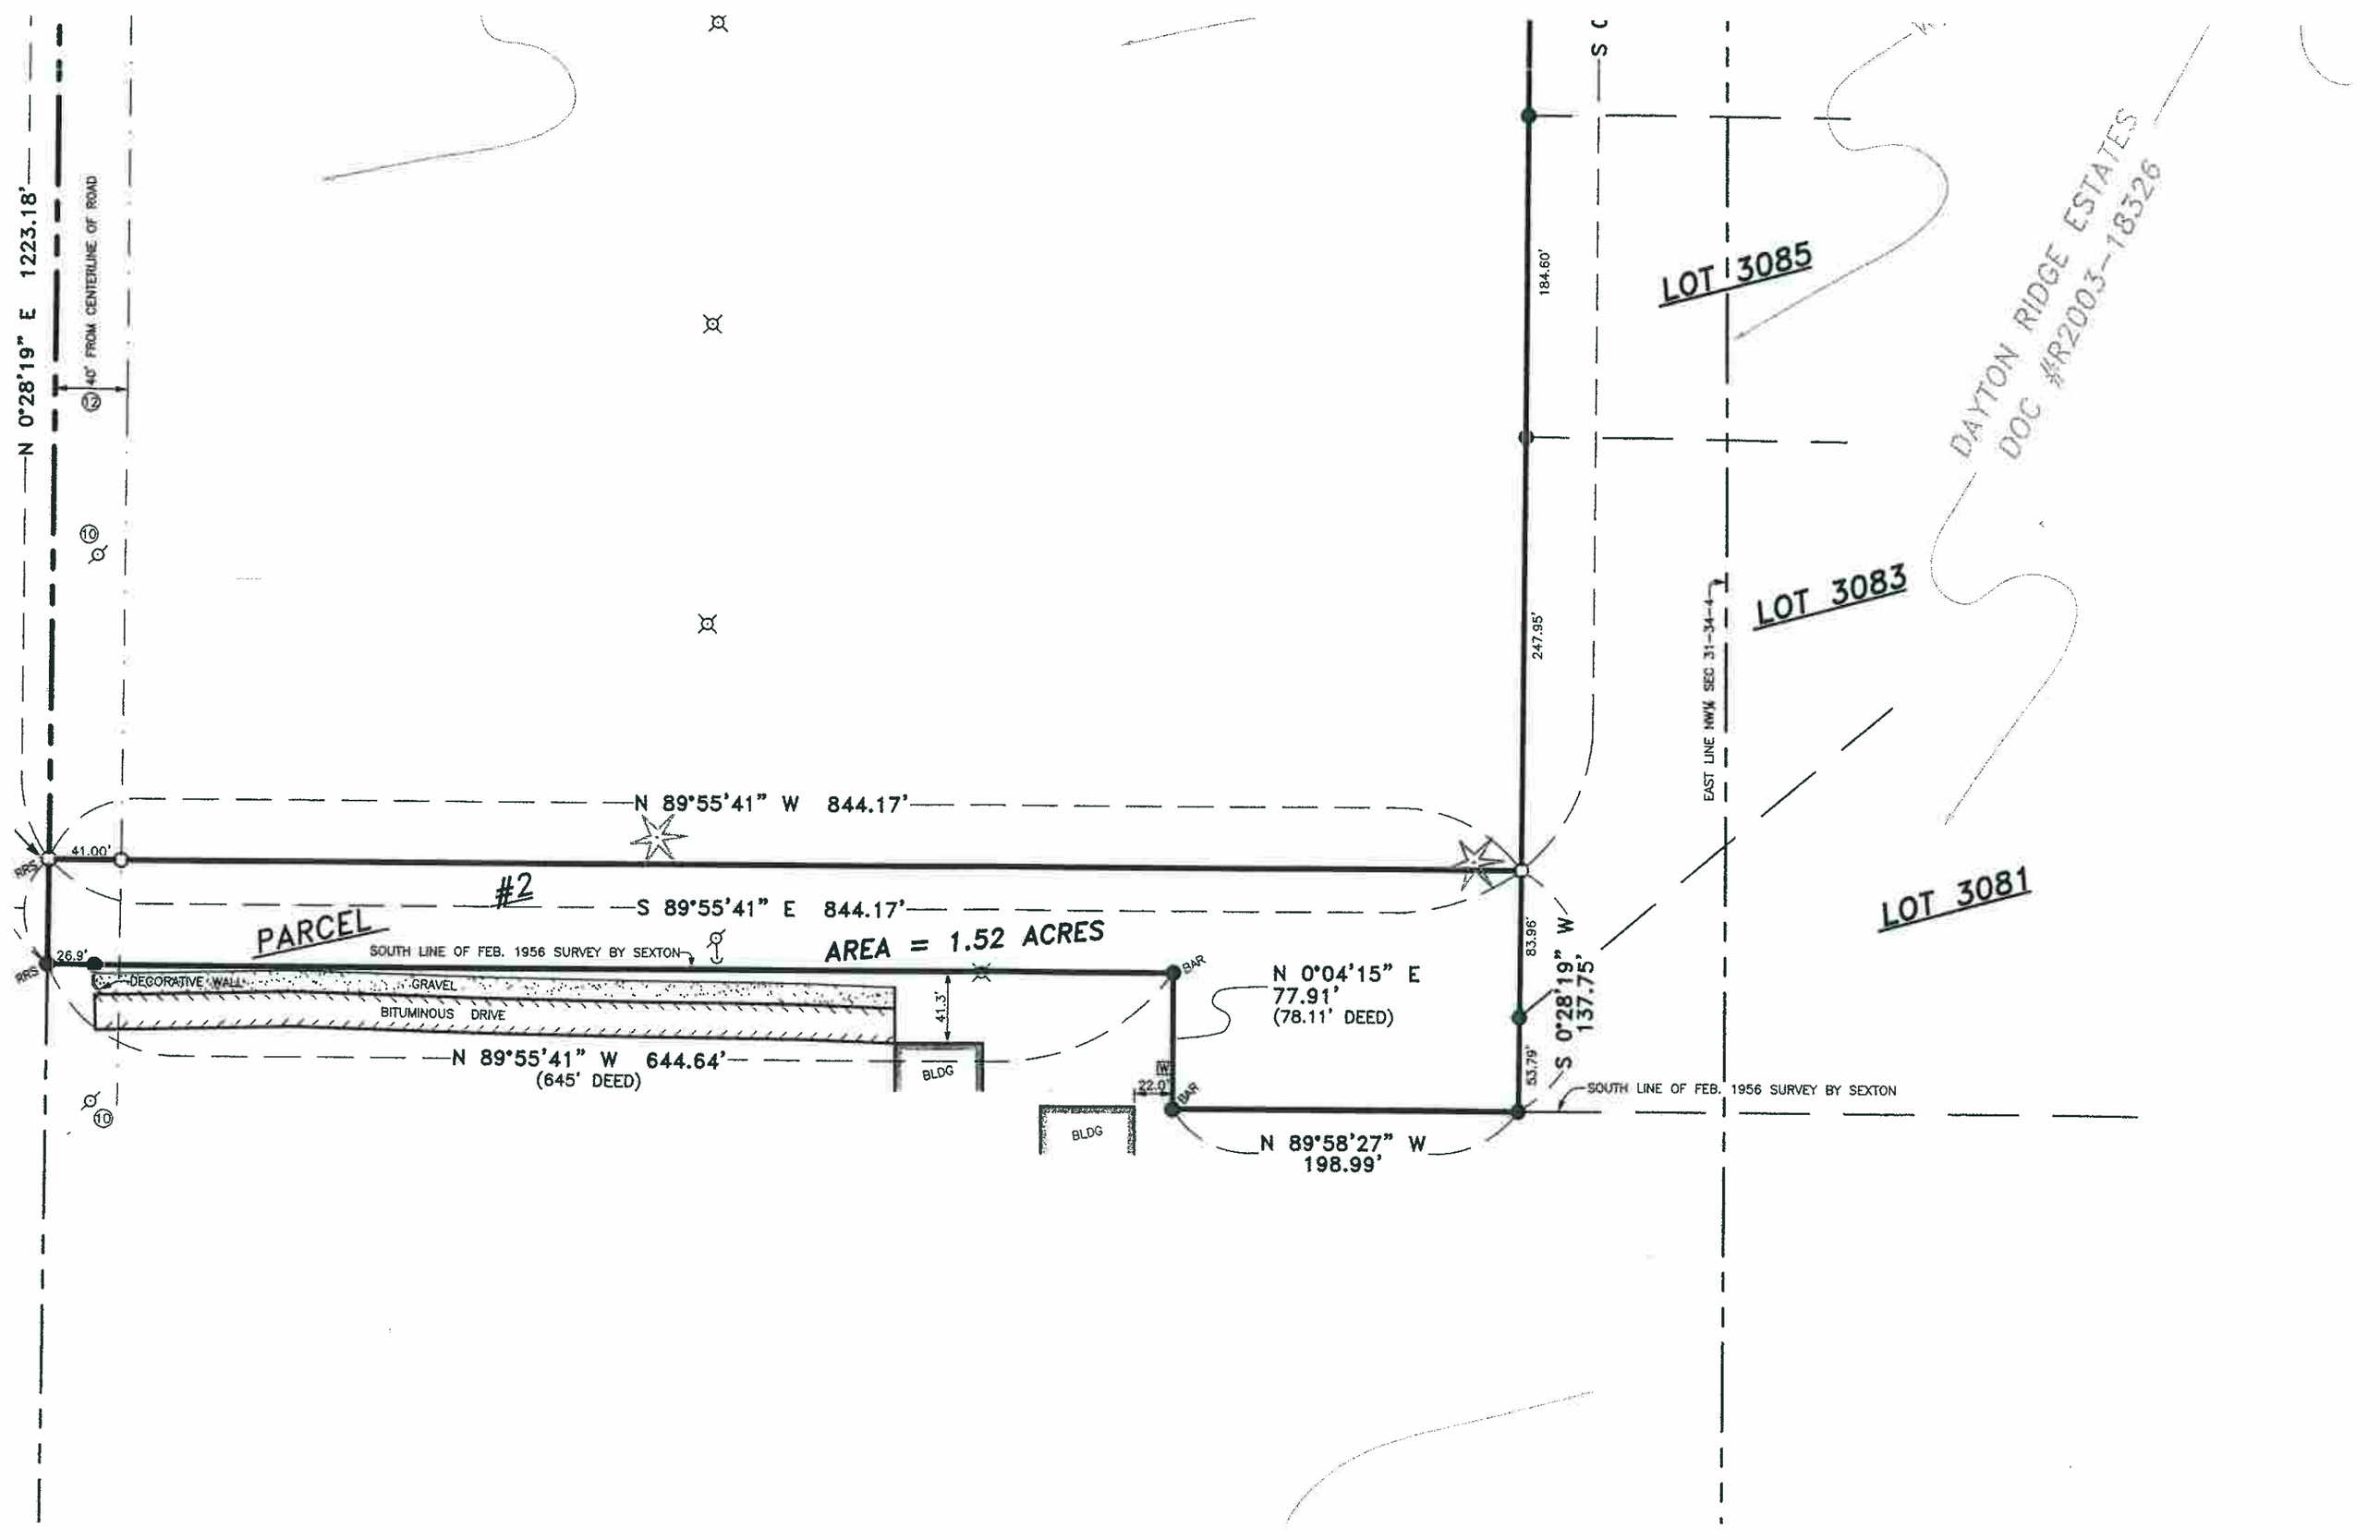
N 0°28'19" E 1223.18'
40' FROM CENTERLINE OF ROAD
N 89°55'41" W 844.17'
41.00'
PARCEL #2
S 89°55'41" E 844.17'
AREA = 1.52 ACRES
26.9'
SOUTH LINE OF FEB. 1956 SURVEY BY SEXTON
DECORATIVE WALL
GRAVEL
BITUMINOUS DRIVE
41.3'
N 89°55'41" W 644.64'
(645' DEED)
BLDG
BAR
N 0°04'15" E
77.91'
(78.11' DEED)
22.0'
BLDG
N 89°58'27" W
198.99'
184.60'
247.95'
83.96'
53.79'
S 0°28'19" W
137.75'
SOUTH LINE OF FEB. 1956 SURVEY BY SEXTON
EAST LINE NW¼ SEC 31-34-4
LOT 3085
LOT 3083
LOT 3081
DAYTON RIDGE ESTATES
DOC #R2003-18326